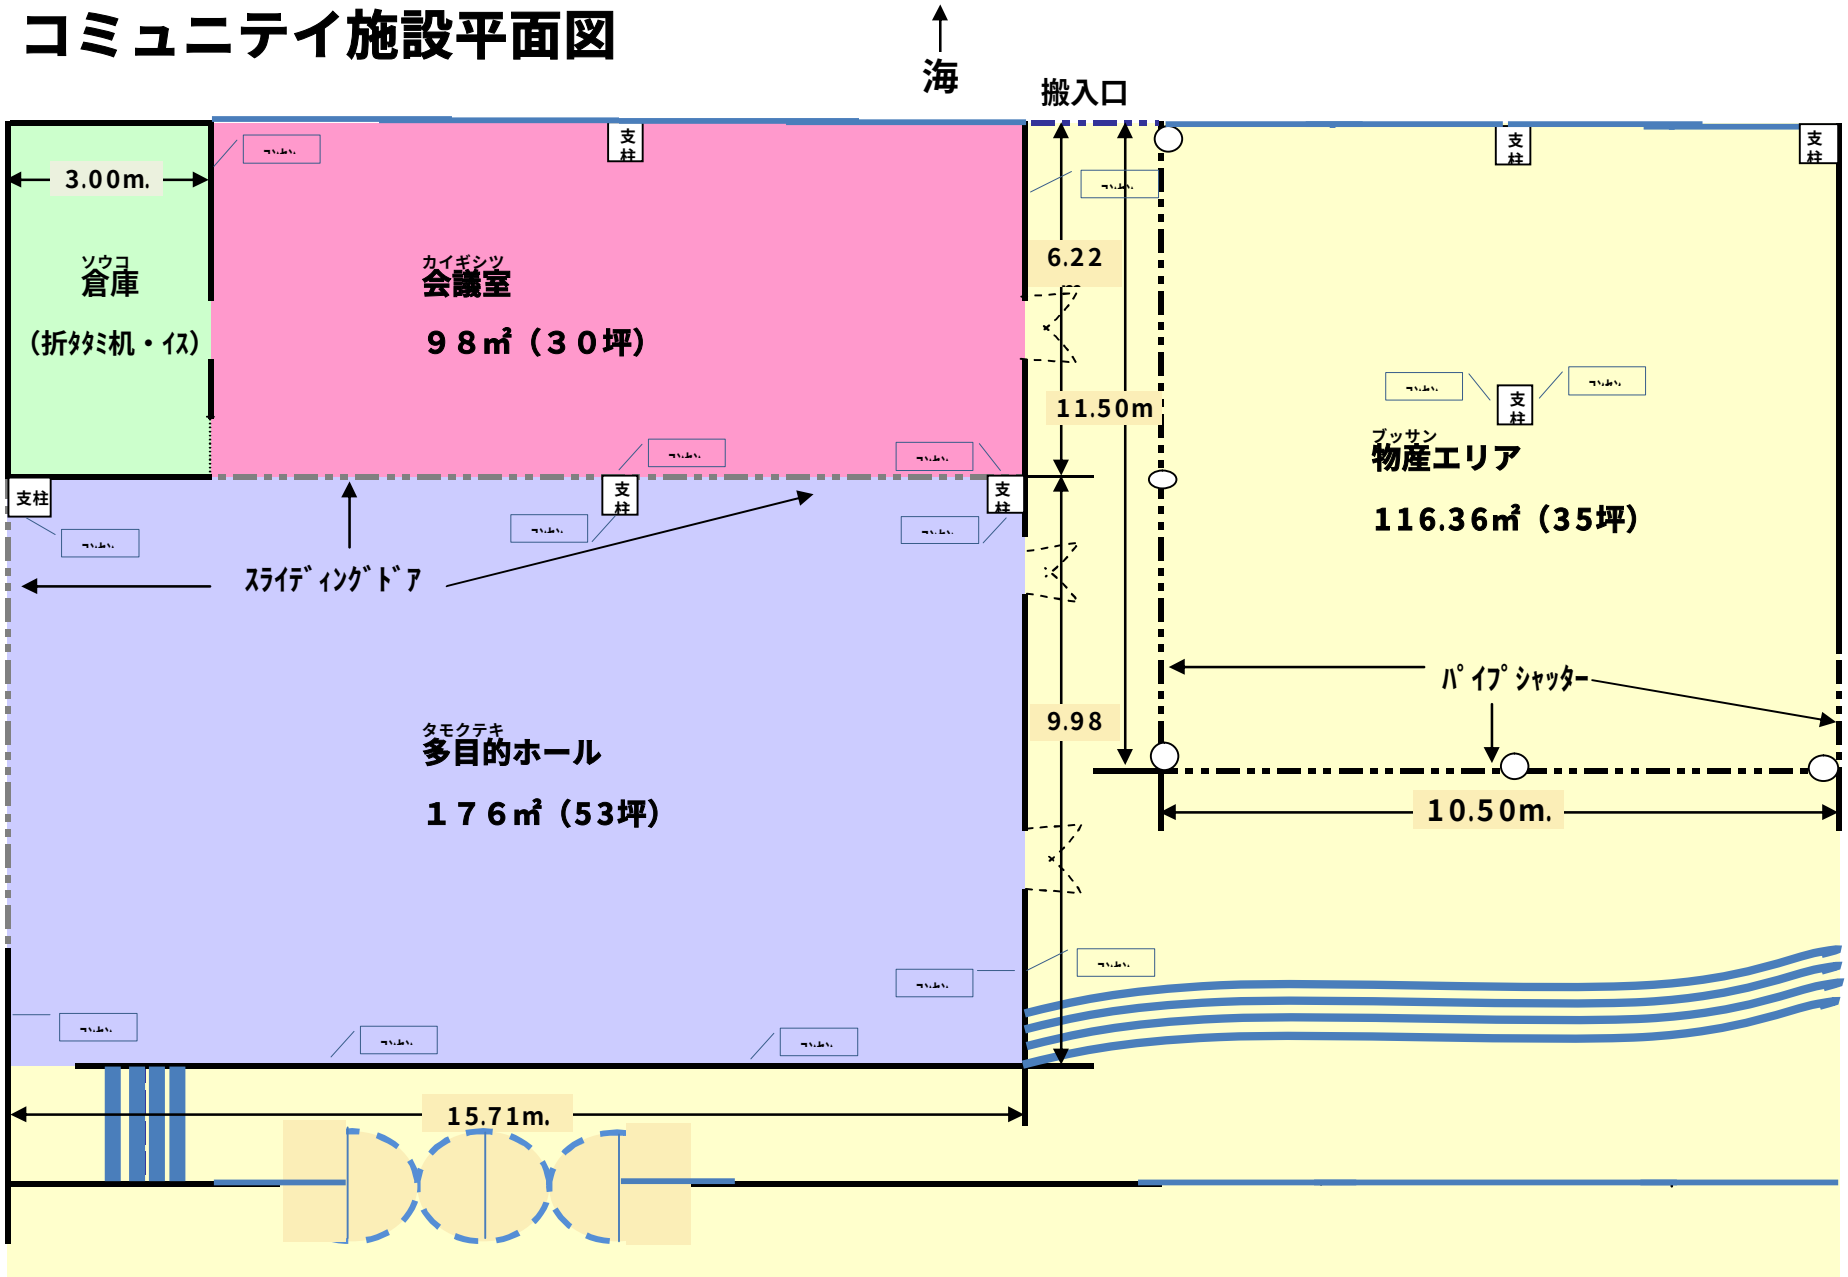コミュニテイ施設平面図